
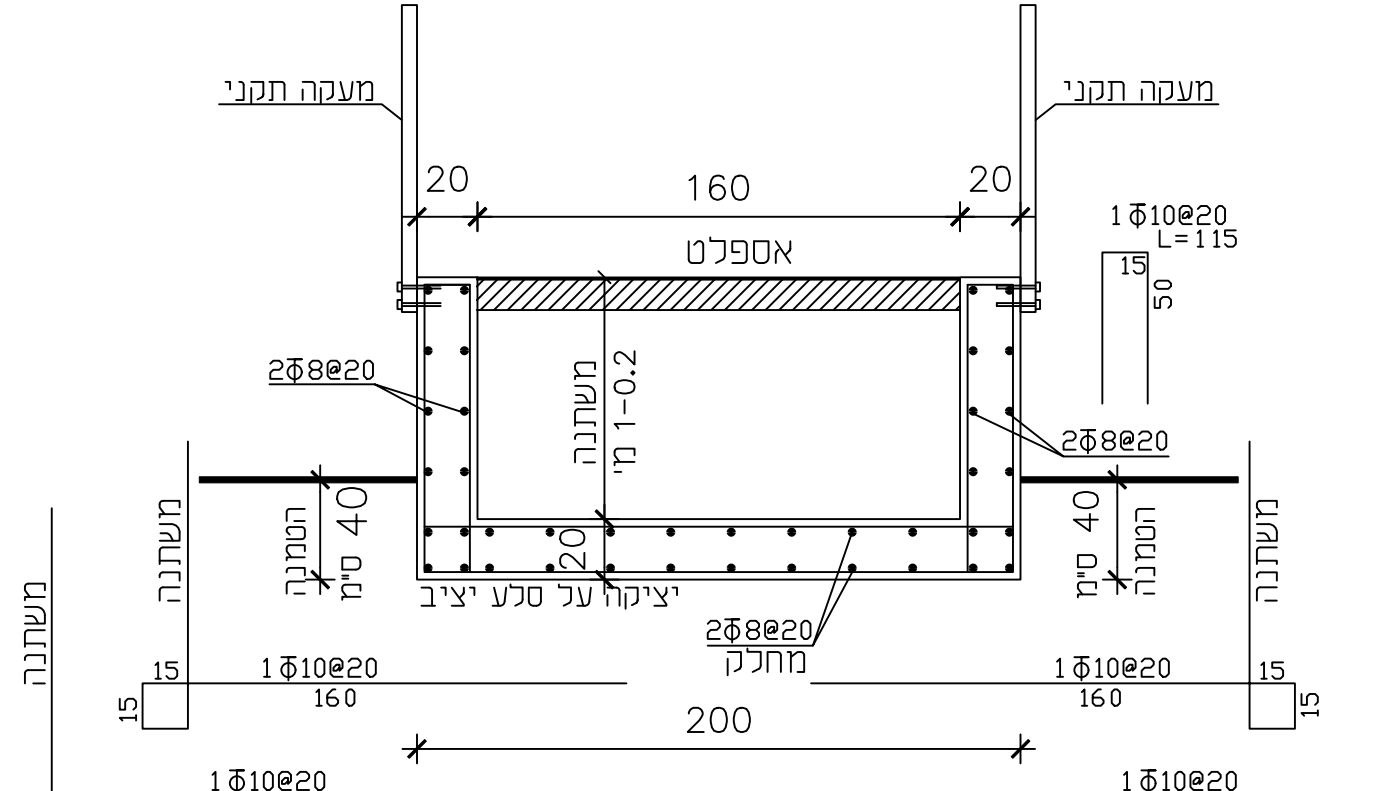
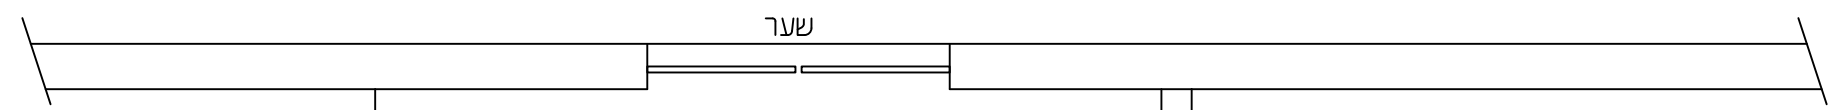
 


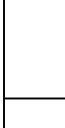

18-06-25	עדכון
19-5-25	עדכון
2-2-25	עדכון
	לביצוע
למכור	לאישור
לעיון	
(1) סימון הרמבה ג' מודד מוסתך (2) יש לקרוא תכ"ז בצמוד לתכ"א אדר' (3) יש להזמין מעבדה מאושרת לבדיקת הרבנים (4) הקבלן אחראי על ביקורת המידות והתאמתן (5) יש לרדוף מכרזים 25 על פירוקה (6) גוררות על פתחים בקירות חיצוניים (7) 20/20 אלא אם כן טמן אדורת, וזין 408 (8) חגורות מעל פתחים בקירות פנימיים (9) 10/20 וזין 208 חגורות חיצוניים (10) חגורות מחמת פתחים בקיר חיצוני (11) 20/10 וזין 208 חגורות חיצוניים (12) צמית וזין לפי אדר' (13) חורים וקוביות לחשמל ואינסטלציה (14) דורש תוכני יוצגי חשמל ואגסטי (15) יש לבצע איסוס ע"י ירעט איסוס תקינות משובללות כולל רולקת והגברה של 50 ס"מ על הקירות במחדד מקלחות ושירותים	
בסטון ב - 30 דגרת חשיפה 3	
מקרא עמודים	
	עמוד ממשיך
	עמוד מופסק
	עמוד שתול
בבין בית עלמין זכרון יעקב	
חוכנית רמפה דרך כניסה ראשית	
קנין	מס'
1:50 - 1:20	עבודה 1-1
תכנון: אילנה, בקר: אברהם	
תאריך: 29.1.2025	
אברהם שבתאי	
העבודות בנין	
זכרון יעקב רח' המייסדים 29	
טל. פקס 04-6397280	